	RODINNÝ DOM F1, G1, H1, I1 :	RODINNÝ DOM F2, G2, H2, I2 :	RODINNÝ DOM F3, G3, H3, I3 :	RODINNÝ DOM F4, G4, H4, I4 :
RADOVÝ RODINNÝ DOM "F":	BYT F-1/1	BYT F2/1	BYT F3/1	BYT F4/1
RADOVÝ RODINNÝ DOM "G":	BYT G-1/1	BYT G2/1	BYT G3/1	BYT G4/1
RADOVÝ RODINNÝ DOM "H":	BYT H-1/1	BYT H2/1	BYT H3/1	BYT H4/1
RADOVÝ RODINNÝ DOM "I":	BYT I-1/1	BYT I 2/1	BYT I 3/1	BYT I 4/1

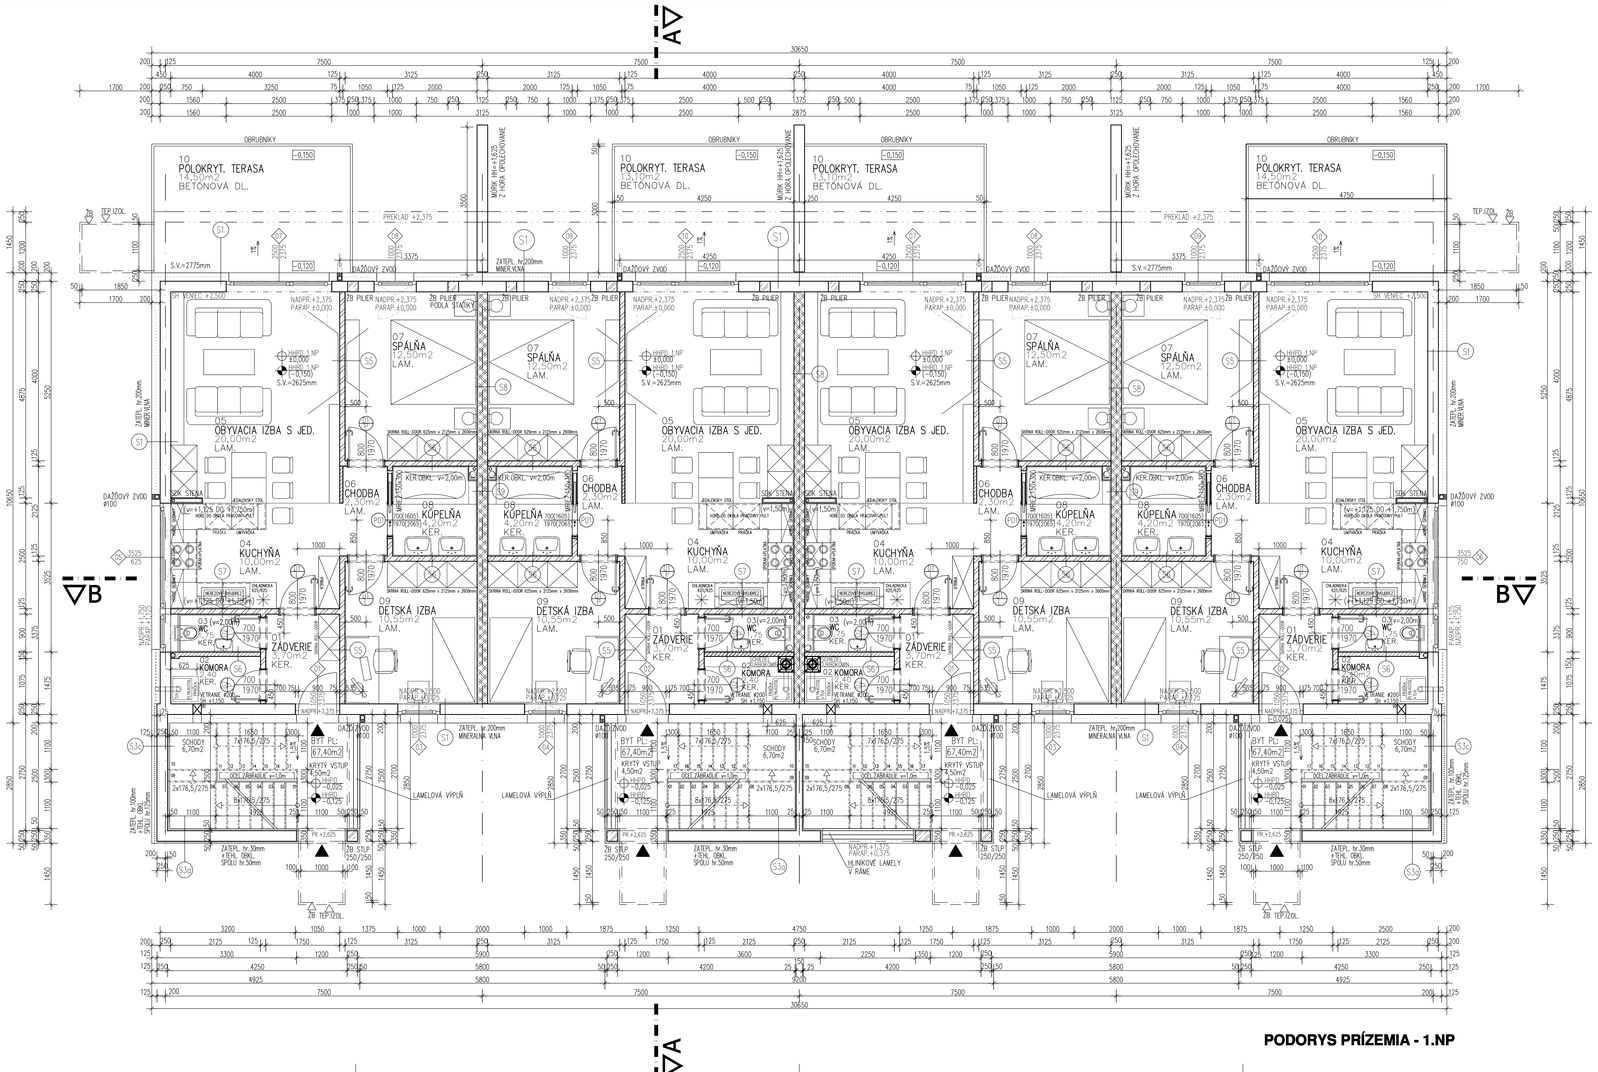

PODORYS PRÍZEMIA - 1.NP

POZNÁMKY:

- KÓTOVANÁ HRUBÁ STAVBA V MILIMETROCH
- VÝŠKOVÉ KÓTY V METROCH
- KÓTOVANIE NA STAVBE PREVERIŤ
- NEJASNOSTI HLÁSIŤ DOZOROVI STAVBY
- ODOVZDAŤ OKLADŤ INVESTOROVI A STAVBYVEDOCEMU
- ZATEPLENIE OBJEKTU KONTAKTNÝM ZATEPL. SYSTÉMOM TEP. IZOLÁCIA MINER. VL./POLYSTYRÉN, hr=200 mm
- VŠETKY VÝTAKCE OTVOR OPAVIŤ PROTIBAŽDOVOU A PROTIKMOTOVOU ZÁLIEVKOU
- PROTIPOŽIARNE KONŠTRUKCIE – VIĎ ČAST PROTIPOŽIARNE ZABEZPEČENIE STAVBY

LEGENDA MIESTNOSTÍ - 1.NP:

Č.M	POPIS MIESTNOSTI	UP m²	PODLAHA	STENY	STROP	SOKEL
BYT F1/1, G1/1, H1/1, I1/1						
01	ZÁDVERIE	3,70	KERAMICKÁ DLAŽBA	VÁPENNOCEM OM+MALBA	VÁPENNOCEM OM+MALBA	KERAMICKÝ OBKL. 75mm
02	KOMORA	2,40	KERAMICKÁ DLAŽBA	VÁPENNOCEM OM+MALBA	VÁPENNOCEM OM+MALBA	KERAMICKÝ OBKL. 75mm
03	WC	1,75	KERAMICKÁ DLAŽBA	KER. OBKLAD 2m+MALBA	VÁPENNOCEM OM+MALBA	
04	KUCHYŇA	10,00	LAMINÁT. PARKETY	VÁPENNOCEM OM+MALBA	VÁPENNOCEM OM+MALBA	PARKETOVÉ LÍŠTY
05	OBYVACIA IZBA	20,00	LAMINÁT. PARKETY	VÁPENNOCEM OM+MALBA	VÁPENNOCEM OM+MALBA	PARKETOVÉ LÍŠTY
06	CHODBA	2,30	LAMINÁT. PARKETY	VÁPENNOCEM OM+MALBA	VÁPENNOCEM OM+MALBA	PARKETOVÉ LÍŠTY
07	SPÁLŇA	12,50	LAMINÁT. PARKETY	VÁPENNOCEM OM+MALBA	VÁPENNOCEM OM+MALBA	PARKETOVÉ LÍŠTY
08	KÚPEĽŇA	4,20	KERAMICKÁ DLAŽBA	KER. OBKLAD 2m+MALBA	VÁPENNOCEM OM+MALBA	
09	DETSKÁ IZBA	10,55	LAMINÁT. PARKETY	VÁPENNOCEM OM+MALBA	VÁPENNOCEM OM+MALBA	PARKETOVÉ LÍŠTY
10	TERASA	14,50	KERAMICKÁ DLAŽBA	ZATEP. +EXTER. OM	ZATEP. +EXTER. OM	KERAMICKÝ OBKL. 75mm
ÚŽITKOVÁ PLOCHA V INTERIÉRI SPOLU		67,40				
ÚŽITKOVÁ PLOCHA V EXT. SPOLU		14,50				

Č.M	POPIS MIESTNOSTI	UP m²	PODLAHA	STENY	STROP	SOKEL
BYT F2/1, G2/1, H2/1, I2/1						
01	ZÁDVERIE	3,70	KERAMICKÁ DLAŽBA	VÁPENNOCEM OM+MALBA	VÁPENNOCEM OM+MALBA	KERAMICKÝ OBKL. 75mm
02	KOMORA	2,40	KERAMICKÁ DLAŽBA	VÁPENNOCEM OM+MALBA	VÁPENNOCEM OM+MALBA	KERAMICKÝ OBKL. 75mm
03	WC	1,75	KERAMICKÁ DLAŽBA	KER. OBKLAD 2m+MALBA	VÁPENNOCEM OM+MALBA	
04	KUCHYŇA	10,00	LAMINÁT. PARKETY	VÁPENNOCEM OM+MALBA	VÁPENNOCEM OM+MALBA	PARKETOVÉ LÍŠTY
05	OBYVACIA IZBA	20,00	LAMINÁT. PARKETY	VÁPENNOCEM OM+MALBA	VÁPENNOCEM OM+MALBA	PARKETOVÉ LÍŠTY
06	CHODBA	2,30	LAMINÁT. PARKETY	VÁPENNOCEM OM+MALBA	VÁPENNOCEM OM+MALBA	PARKETOVÉ LÍŠTY
07	SPÁLŇA	12,50	LAMINÁT. PARKETY	VÁPENNOCEM OM+MALBA	VÁPENNOCEM OM+MALBA	PARKETOVÉ LÍŠTY
08	KÚPEĽŇA	4,20	KERAMICKÁ DLAŽBA	KER. OBKLAD 2m+MALBA	VÁPENNOCEM OM+MALBA	
09	DETSKÁ IZBA	10,55	LAMINÁT. PARKETY	VÁPENNOCEM OM+MALBA	VÁPENNOCEM OM+MALBA	PARKETOVÉ LÍŠTY
10	TERASA	13,10	KERAMICKÁ DLAŽBA	ZATEP. +EXTER. OM	ZATEP. +EXTER. OM	KERAMICKÝ OBKL. 75mm
ÚŽITKOVÁ PLOCHA V INTERIÉRI SPOLU		67,40				
ÚŽITKOVÁ PLOCHA V EXT. SPOLU		13,10				

Č.M	POPIS MIESTNOSTI	UP m²	PODLAHA	STENY	STROP	SOKEL
BYT F3/1, G3/1, H3/1, I3/1						
01	ZÁDVERIE	3,70	KERAMICKÁ DLAŽBA	VÁPENNOCEM OM+MALBA	VÁPENNOCEM OM+MALBA	KERAMICKÝ OBKL. 75mm
02	KOMORA	2,40	KERAMICKÁ DLAŽBA	VÁPENNOCEM OM+MALBA	VÁPENNOCEM OM+MALBA	KERAMICKÝ OBKL. 75mm
03	WC	1,75	KERAMICKÁ DLAŽBA	KER. OBKLAD 2m+MALBA	VÁPENNOCEM OM+MALBA	
04	KUCHYŇA	10,00	LAMINÁT. PARKETY	VÁPENNOCEM OM+MALBA	VÁPENNOCEM OM+MALBA	PARKETOVÉ LÍŠTY
05	OBYVACIA IZBA	20,00	LAMINÁT. PARKETY	VÁPENNOCEM OM+MALBA	VÁPENNOCEM OM+MALBA	PARKETOVÉ LÍŠTY
06	CHODBA	2,30	LAMINÁT. PARKETY	VÁPENNOCEM OM+MALBA	VÁPENNOCEM OM+MALBA	PARKETOVÉ LÍŠTY
07	SPÁLŇA	12,50	LAMINÁT. PARKETY	VÁPENNOCEM OM+MALBA	VÁPENNOCEM OM+MALBA	PARKETOVÉ LÍŠTY
08	KÚPEĽŇA	4,20	KERAMICKÁ DLAŽBA	KER. OBKLAD 2m+MALBA	VÁPENNOCEM OM+MALBA	
09	DETSKÁ IZBA	10,55	LAMINÁT. PARKETY	VÁPENNOCEM OM+MALBA	VÁPENNOCEM OM+MALBA	PARKETOVÉ LÍŠTY
10	TERASA	14,50	KERAMICKÁ DLAŽBA	ZATEP. +EXTER. OM	ZATEP. +EXTER. OM	KERAMICKÝ OBKL. 75mm
ÚŽITKOVÁ PLOCHA V INTERIÉRI SPOLU		67,40				
ÚŽITKOVÁ PLOCHA V EXT. SPOLU		14,50				

Č.M	POPIS MIESTNOSTI	UP m²	PODLAHA	STENY	STROP	SOKEL
BYT F4/1, G4/1, H4/1, I4/1						
01	ZÁDVERIE	3,70	KERAMICKÁ DLAŽBA	VÁPENNOCEM OM+MALBA	VÁPENNOCEM OM+MALBA	KERAMICKÝ OBKL. 75mm
02	KOMORA	2,40	KERAMICKÁ DLAŽBA	VÁPENNOCEM OM+MALBA	VÁPENNOCEM OM+MALBA	KERAMICKÝ OBKL. 75mm
03	WC	1,75	KERAMICKÁ DLAŽBA	KER. OBKLAD 2m+MALBA	VÁPENNOCEM OM+MALBA	
04	KUCHYŇA	10,00	LAMINÁT. PARKETY	VÁPENNOCEM OM+MALBA	VÁPENNOCEM OM+MALBA	PARKETOVÉ LÍŠTY
05	OBYVACIA IZBA	20,00	LAMINÁT. PARKETY	VÁPENNOCEM OM+MALBA	VÁPENNOCEM OM+MALBA	PARKETOVÉ LÍŠTY
06	CHODBA	2,30	LAMINÁT. PARKETY	VÁPENNOCEM OM+MALBA	VÁPENNOCEM OM+MALBA	PARKETOVÉ LÍŠTY
07	SPÁLŇA	12,50	LAMINÁT. PARKETY	VÁPENNOCEM OM+MALBA	VÁPENNOCEM OM+MALBA	PARKETOVÉ LÍŠTY
08	KÚPEĽŇA	4,20	KERAMICKÁ DLAŽBA	KER. OBKLAD 2m+MALBA	VÁPENNOCEM OM+MALBA	
09	DETSKÁ IZBA	10,55	LAMINÁT. PARKETY	VÁPENNOCEM OM+MALBA	VÁPENNOCEM OM+MALBA	PARKETOVÉ LÍŠTY
10	TERASA	14,50	KERAMICKÁ DLAŽBA	ZATEP. +EXTER. OM	ZATEP. +EXTER. OM	KERAMICKÝ OBKL. 75mm
ÚŽITKOVÁ PLOCHA V INTERIÉRI SPOLU		67,40				
ÚŽITKOVÁ PLOCHA V EXT. SPOLU		14,50				

SUMÁR PRE 1.NP:	
UP V INTERIÉRI NA 1.NP SPOLU v m2	269,60
UP V EXTERÉRI NA 1.NP SPOLU v m2	55,20
SPOLU	324,80

LEGENDA MATERIÁLOV:

MUROVÓ HR. 250MM Z POROTHERM 25P+D PEVN. TRIEDY 15 MPa NA MALTU MVC 25	ŽELEZOBETÓN TRIEDY PODĽA STATIKY
MUROVÓ HR. 250MM Z POROTHERM 25AKUSTIK PEVN. TRIEDY 20 MPa NA MALTU MVC 25	PROSTÝ BETÓN TRIEDY PODĽA STATIKY
MUROVÓ HR. 125MM Z POROTHERM 11,5P+D DELIACE PRIEČKY	MUROVÓ HR. 100, 75mm Z POROTHERM P+D DELIACE PRIEČKY
TEPELNÁ IZOLÁCIA	IZOLÁCIA PROTI VODE A VLHKOSTI

AUTOR: ing.arch. AMBRÓZ Vladimír
HIP: ing.arch. AMBRÓZ Vladimír
ZPR: ing.arch. AMBRÓZ Vladimír
ADIF arch - ARCHITEKTONICKÁ a PROJEKČNÁ KANCELÁRIA
ELHRIČIA 17 | 811101 BRATISLAVA - ŠTRÓMY | 811101 BRATISLAVA SLOVENSKÁ REPUBLIKA
VYPRACOVAL: ing. Alrnější Ladislav

VÝŠKOVÉ ÚSKOVNÉ: SO-01 "C" ±0,000=128,36m; SO-02 "C" ±0,000=128,14m; SO-03 "D" ±0,000=127,84m; SO-04 "D" ±0,000=127,7m

NÁZOV a MIESTO STAVBY:

RADOVÉ RODINNÉ DOMY "F" - "G" - "H" - "I"

S TECHNICKOU INFRAŠTRUKTÚROU

RIVIERA PARK

DIT: ZSK TRI HROZY, HABLAKOVO, Kat.: 1st.: 556/18, 556/19; Kat.: 556/18, 556/19; INVESTOR: OLYMPOS TRADE s.r.o., BISKUPA KONDÓHO 5138/3A, 929 01 DUNAJSKÁ STREDA, IČO:46609083

DELIČ ČIŽ. ARCHITEKTÚRA SEVERKA:

STUPEŇ:

PODORYS 1.NP - SO-01,SO-02,SO-03,SO-04

PROJEKT NA STAVEBNÉ KONANIE

STUPEŇ:	DSP-PSK
MIERKA:	1 : 50
DÁTUM:	07/2014
Č.VÝKRESU:	PS-01/1