	RODINNÝ DOM F1, G1, H1, I1 :	RODINNÝ DOM F2, G2, H2, I2 :	RODINNÝ DOM F3, G3, H3, I3 :	RODINNÝ DOM F4, G4, H4, I4 :
RADOVÝ RODINNÝ DOM "F":	BYT F-1/2	BYT F2/2	BYT F3/2	BYT F4/2
RADOVÝ RODINNÝ DOM "G":	BYT G-1/2	BYT G2/2	BYT G3/2	BYT G4/2
RADOVÝ RODINNÝ DOM "H":	BYT H-1/2	BYT H2/2	BYT H3/2	BYT H4/2
RADOVÝ RODINNÝ DOM "I":	BYT I-1/2	BYT I 2/2	BYT I 3/2	BYT I 4/2

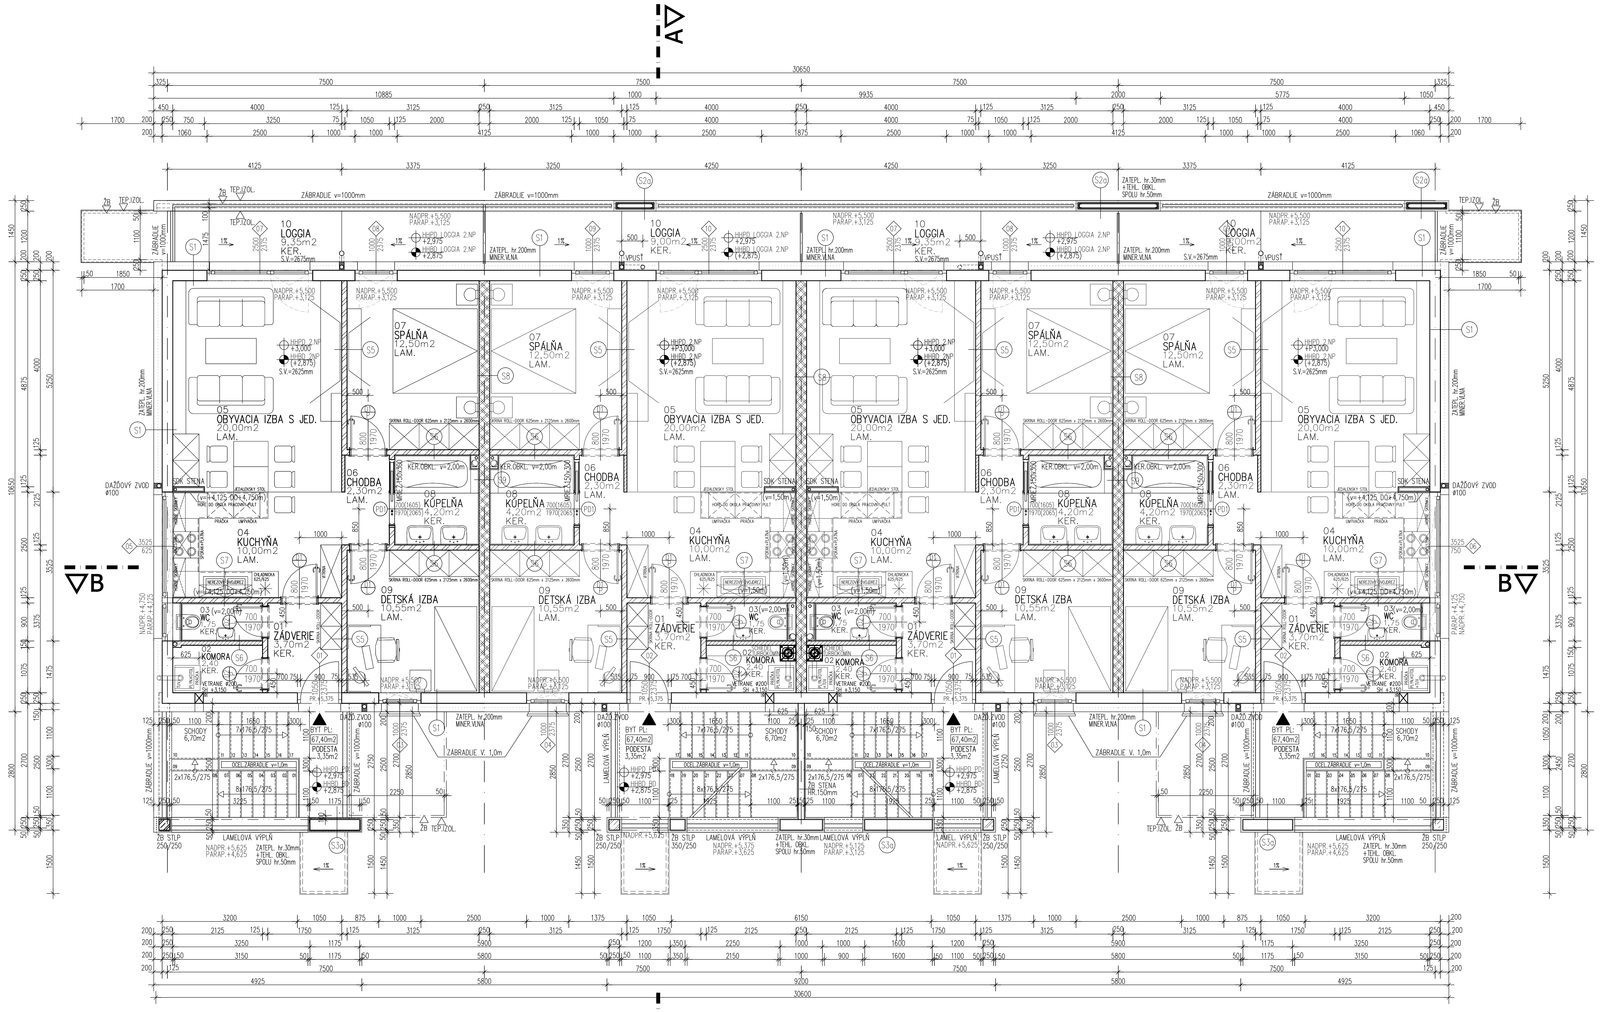

PODORYS 1.POSCHODIA - 2.NP

POZNÁMKY:

- KÓTOVANÁ HRUBÁ STAVBA V MILIMETROCH
- VÝŠKOVÉ KÓTY V METROCH
- KÓTOVANIE NA STAVBE PREVIEŤ!
- NEJASNOSTI HLÁSIŤ DOZOROM STAVBY
- ODOVZDAŤ ÚPLNÚ INVENTÚRU A STAVEBNÝDENNÍK
- ZATEPLENIE OBJEKTU KONTAKTNÝM ZATEPL. SYSTÉMOM TEP. IZOLÁCIA MINER. VL./POLYSTYRÉN, hr=200 mm
- VŠETKY VETRACIE OTVORY OPATRIŤ PROTIHMYZOVOU ZÁLOZOU.
- PROTIPOŽIARNE KONŠTRUKCIE - VŠ ČASŤ PROTIPOŽIARNE ZABEZPEČENÉ STAVBY

LEGENDA MIESTNOSTÍ - 2.NP:

Č.M	POPIS MIESTNOSTI	UP m²	PODLAHA	STENY	STROP	SOKEL
BYT F1/2, G1/2, H1/2, I1/2						
01	ZÁDVERIE	3,70	KERAMICKÁ DLAŽBA	VÁPENNOCEM. OM+MALBA	VÁPENNOCEM. OM+MALBA	KERAMICKÝ OBKL. 75mm
02	KOMORA	2,48	KERAMICKÁ DLAŽBA	VÁPENNOCEM. OM+MALBA	VÁPENNOCEM. OM+MALBA	KERAMICKÝ OBKL. 75mm
03	WC	1,75	KERAMICKÁ DLAŽBA	KER. OBKLAD 2m+MALBA	VÁPENNOCEM. OM+MALBA	
04	KUCHYŇA	10,00	LAMINÁT. PARKETY	VÁPENNOCEM. OM+MALBA	VÁPENNOCEM. OM+MALBA	PARKETOVÉ LIŠTY
05	OBYVACIA IZBA	20,00	LAMINÁT. PARKETY	VÁPENNOCEM. OM+MALBA	VÁPENNOCEM. OM+MALBA	PARKETOVÉ LIŠTY
06	CHODBA	2,30	LAMINÁT. PARKETY	VÁPENNOCEM. OM+MALBA	VÁPENNOCEM. OM+MALBA	PARKETOVÉ LIŠTY
07	SPAĽŇA	12,50	LAMINÁT. PARKETY	VÁPENNOCEM. OM+MALBA	VÁPENNOCEM. OM+MALBA	PARKETOVÉ LIŠTY
08	KÚPEĽŇA	4,20	KERAMICKÁ DLAŽBA	KER. OBKLAD 2m+MALBA	VÁPENNOCEM. OM+MALBA	
09	DETSKÁ IZBA	10,50	LAMINÁT. PARKETY	VÁPENNOCEM. OM+MALBA	VÁPENNOCEM. OM+MALBA	PARKETOVÉ LIŠTY
10	LOGGIA	9,30	KERAMICKÁ DLAŽBA	ZATEP.+EXTER. OM	ZATEP.+EXTER. OM	KERAMICKÝ OBKL. 75mm
ÚŽITKOVÁ PLOCHA V INTERIÉRI SPOLU		**67,48**				
ÚŽITKOVÁ PLOCHA V EXT. SPOLU		9,30				

Č.M	POPIS MIESTNOSTI	UP m²	PODLAHA	STENY	STROP	SOKEL
BYT F2/2, G2/2, H2/2, I2/2						
01	ZÁDVERIE	3,70	KERAMICKÁ DLAŽBA	VÁPENNOCEM. OM+MALBA	VÁPENNOCEM. OM+MALBA	KERAMICKÝ OBKL. 75mm
02	KOMORA	2,48	KERAMICKÁ DLAŽBA	VÁPENNOCEM. OM+MALBA	VÁPENNOCEM. OM+MALBA	KERAMICKÝ OBKL. 75mm
03	WC	1,75	KERAMICKÁ DLAŽBA	KER. OBKLAD 2m+MALBA	VÁPENNOCEM. OM+MALBA	
04	KUCHYŇA	10,00	LAMINÁT. PARKETY	VÁPENNOCEM. OM+MALBA	VÁPENNOCEM. OM+MALBA	PARKETOVÉ LIŠTY
05	OBYVACIA IZBA	20,00	LAMINÁT. PARKETY	VÁPENNOCEM. OM+MALBA	VÁPENNOCEM. OM+MALBA	PARKETOVÉ LIŠTY
06	CHODBA	2,30	LAMINÁT. PARKETY	VÁPENNOCEM. OM+MALBA	VÁPENNOCEM. OM+MALBA	PARKETOVÉ LIŠTY
07	SPAĽŇA	12,50	LAMINÁT. PARKETY	VÁPENNOCEM. OM+MALBA	VÁPENNOCEM. OM+MALBA	PARKETOVÉ LIŠTY
08	KÚPEĽŇA	4,20	KERAMICKÁ DLAŽBA	KER. OBKLAD 2m+MALBA	VÁPENNOCEM. OM+MALBA	
09	DETSKÁ IZBA	10,50	LAMINÁT. PARKETY	VÁPENNOCEM. OM+MALBA	VÁPENNOCEM. OM+MALBA	PARKETOVÉ LIŠTY
10	LOGGIA	9,30	KERAMICKÁ DLAŽBA	ZATEP.+EXTER. OM	ZATEP.+EXTER. OM	KERAMICKÝ OBKL. 75mm
ÚŽITKOVÁ PLOCHA V INTERIÉRI SPOLU		**67,48**				
ÚŽITKOVÁ PLOCHA V EXT. SPOLU		9,30				

Č.M	POPIS MIESTNOSTI	UP m²	PODLAHA	STENY	STROP	SOKEL
BYT F3/2, G3/2, H3/2, I3/2						
01	ZÁDVERIE	3,70	KERAMICKÁ DLAŽBA	VÁPENNOCEM. OM+MALBA	VÁPENNOCEM. OM+MALBA	KERAMICKÝ OBKL. 75mm
02	KOMORA	2,48	KERAMICKÁ DLAŽBA	VÁPENNOCEM. OM+MALBA	VÁPENNOCEM. OM+MALBA	KERAMICKÝ OBKL. 75mm
03	WC	1,75	KERAMICKÁ DLAŽBA	KER. OBKLAD 2m+MALBA	VÁPENNOCEM. OM+MALBA	
04	KUCHYŇA	10,00	LAMINÁT. PARKETY	VÁPENNOCEM. OM+MALBA	VÁPENNOCEM. OM+MALBA	PARKETOVÉ LIŠTY
05	OBYVACIA IZBA	20,00	LAMINÁT. PARKETY	VÁPENNOCEM. OM+MALBA	VÁPENNOCEM. OM+MALBA	PARKETOVÉ LIŠTY
06	CHODBA	2,30	LAMINÁT. PARKETY	VÁPENNOCEM. OM+MALBA	VÁPENNOCEM. OM+MALBA	PARKETOVÉ LIŠTY
07	SPAĽŇA	12,50	LAMINÁT. PARKETY	VÁPENNOCEM. OM+MALBA	VÁPENNOCEM. OM+MALBA	PARKETOVÉ LIŠTY
08	KÚPEĽŇA	4,20	KERAMICKÁ DLAŽBA	KER. OBKLAD 2m+MALBA	VÁPENNOCEM. OM+MALBA	
09	DETSKÁ IZBA	10,50	LAMINÁT. PARKETY	VÁPENNOCEM. OM+MALBA	VÁPENNOCEM. OM+MALBA	PARKETOVÉ LIŠTY
10	LOGGIA	9,30	KERAMICKÁ DLAŽBA	ZATEP.+EXTER. OM	ZATEP.+EXTER. OM	KERAMICKÝ OBKL. 75mm
ÚŽITKOVÁ PLOCHA V INTERIÉRI SPOLU		**67,48**				
ÚŽITKOVÁ PLOCHA V EXT. SPOLU		9,30				

Č.M	POPIS MIESTNOSTI	UP m²	PODLAHA	STENY	STROP	SOKEL
BYT F4/2, G4/2, H4/2, I4/2						
01	ZÁDVERIE	3,70	KERAMICKÁ DLAŽBA	VÁPENNOCEM. OM+MALBA	VÁPENNOCEM. OM+MALBA	KERAMICKÝ OBKL. 75mm
02	KOMORA	2,48	KERAMICKÁ DLAŽBA	VÁPENNOCEM. OM+MALBA	VÁPENNOCEM. OM+MALBA	KERAMICKÝ OBKL. 75mm
03	WC	1,75	KERAMICKÁ DLAŽBA	KER. OBKLAD 2m+MALBA	VÁPENNOCEM. OM+MALBA	
04	KUCHYŇA	10,00	LAMINÁT. PARKETY	VÁPENNOCEM. OM+MALBA	VÁPENNOCEM. OM+MALBA	PARKETOVÉ LIŠTY
05	OBYVACIA IZBA	20,00	LAMINÁT. PARKETY	VÁPENNOCEM. OM+MALBA	VÁPENNOCEM. OM+MALBA	PARKETOVÉ LIŠTY
06	CHODBA	2,30	LAMINÁT. PARKETY	VÁPENNOCEM. OM+MALBA	VÁPENNOCEM. OM+MALBA	PARKETOVÉ LIŠTY
07	SPAĽŇA	12,50	LAMINÁT. PARKETY	VÁPENNOCEM. OM+MALBA	VÁPENNOCEM. OM+MALBA	PARKETOVÉ LIŠTY
08	KÚPEĽŇA	4,20	KERAMICKÁ DLAŽBA	KER. OBKLAD 2m+MALBA	VÁPENNOCEM. OM+MALBA	
09	DETSKÁ IZBA	10,50	LAMINÁT. PARKETY	VÁPENNOCEM. OM+MALBA	VÁPENNOCEM. OM+MALBA	PARKETOVÉ LIŠTY
10	LOGGIA	9,30	KERAMICKÁ DLAŽBA	ZATEP.+EXTER. OM	ZATEP.+EXTER. OM	KERAMICKÝ OBKL. 75mm
ÚŽITKOVÁ PLOCHA V INTERIÉRI SPOLU		**67,48**				
ÚŽITKOVÁ PLOCHA V EXT. SPOLU		9,30				

SUMÁR PRE 2.NP:	
UP V INTERIÉRI NA 2.NP SPOLU v m2	**269,92**
UP V EXTERIÉRI NA 2.NP SPOLU v m2	**37,40**
SPOLU	**307,00**

LEGENDA MATERIÁLOV:

	MURIVO HR. 250MM Z POROTHERM 25P+D PEVN. TRIEDY 15 MPa NA MALTU MVC 25		ŽELEZOBETÓN TRIEDY PODĽA STATIKY
	MURIVO HR. 250MM Z POROTHERM 25AKUSTIK PEVN. TRIEDY 20 MPa NA MALTU MVC 25		PROSTÝ BETÓN TRIEDY PODĽA STATIKY
	MURIVO HR. 125MM Z POROTHERM 11,5P+D DELIACE PRIEČKY		MURIVO HR. 100, 75mm Z POROTHERM P+D DELIACE PRIEČKY
	TEPELNÁ IZOLÁCIA		IZOLÁCIA PROTI VODE A VLHKOSTI

AUTOR: ing.arch. IMREŠ, Csaba
HIP: ing.arch. IMREŠ, Csaba
ZPR: ing.arch. IMREŠ, Csaba

ADIF pro - ARCHITEKTONICKÁ a PROJEKTOVÁ KANCELÁRIA
KLIMKOVIČ 17 | 811 01 BRATISLAVA - STARÉ MESTO | SLOVENSKÁ REPUBLIKA

VÝPRACOVAL: ing. Almási Ladislav

VÝKRESE ČSKEDNE | NÁZOV a MIESTO STAVBY:

SO-01 "F" 60,000-128,14m
SO-02 "G" 60,000-128,14m
SO-03 "H" 60,000-127,84m
SO-04 "I" 60,000-127,84m

RADOVÉ RODINNÉ DOMY "F" - "G" - "H" - "I"

S TECHNICKOU INFRAŠTRUKTÚROU

RIVIERA PARK

BYT ZNA TRI HRADY, HAMLIKOVÁ, kat.ú. HAMLIKOVÁ, Expro: list. 5567/8, 8/4, 5567/6, 7/4, 5567/5, 7/8,9/40

INVESTOR: OLYMPOS TRADE s.r.o., BISKUPA KONDÁSU 5138/34, 929 01 DUNAJSKÁ STREDA, IČO:46609083

DELIA ČASŤ: ARCHITEKTÚRA

STUPEŇ: **PODORYS 2.NP - SO-01, SO-02, SO-03, SO-04**

SEVERKA: **PROJEKT NA STAVEBNÉ KONANIE**

STUPEŇ:	DSP-PSK
MIERKA:	1 : 1 50
DÁTUM:	07/2014
Č.VÝKRESU:	PS-01/2