| | RODINNÝ DOM F1, G1, H1, I1 : | RODINNÝ DOM F2, G2, H2, I2 : | RODINNÝ DOM F3, G3, H3, I3 : | RODINNÝ DOM F4, G4, H4, I4 : |
|---|---|---|---|---|
| **RADOVÝ RODINNÝ DOM "F":** | | **BYT F2/3** | **BYT F3/3** | |
| **RADOVÝ RODINNÝ DOM "G":** | | **BYT G2/3** | **BYT G3/3** | |
| **RADOVÝ RODINNÝ DOM "H":** | | **BYT H2/3** | **BYT H3/3** | |
| **RADOVÝ RODINNÝ DOM "I":** | | **BYT I 2/3** | **BYT I 3/3** | |

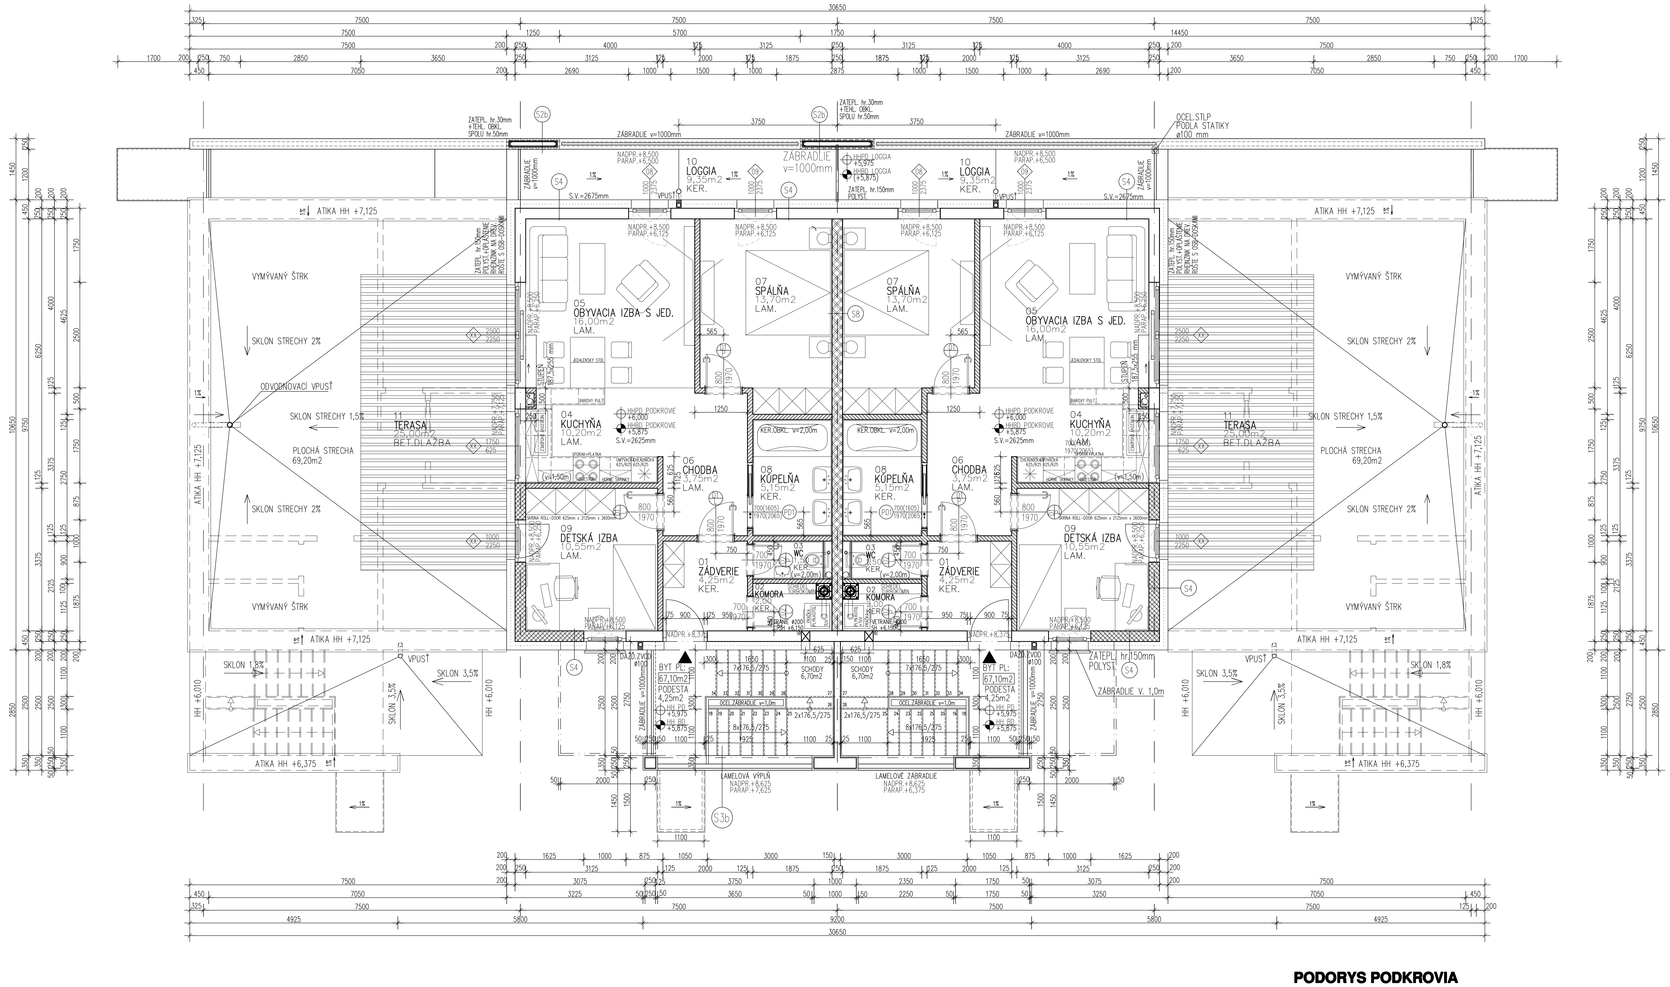


## PODORYS PODKROVIA

**POZNÁMKY:**
- KÓTOVANÁ HRUBÁ STAVBA V MILIMETROCH
- VÝŠKOVÉ KÓTY V METROCH
- KÓTOVANIE NA STAVBE PREVERIŤ
- NEJASNOSTI HLÁSIŤ DOZOROM STAVBY
- ODCHÝLKY OHLÁSIŤ INVESTOROVI A STAVBYVEDÚCEMU
- ZATEPLENIE OBJEKTU KONTAKTNÝM ZATEPL. SYSTÉMOM TEP. IZOLÁCIA MINER. VL./POLYSTYRÉN, hr=200 mm
- VŠETKY VETRACIE OTVORY OPATRIŤ PROTIDAŽĎOVOU A PROTIHMYZOVOU ZÁLIEVKOU
- PROTIPOŽIARNE KONŠTRUKCIE – VŠ ČASŤ PROTIPOŽIARNE ZABEZPEČENÉ STAVBY

***LEGENDA MIESTNOSTÍ - PODKROVIE:***

| Č.M | POPIS MIESTNOSTI | UP m² | PODLAHA | STENY | STROP | SOKEL |
|---|---|---|---|---|---|---|
| ***BYT F2/3, G2/3, H2/3, I2/3*** | | | | | | |
| 0 1 | ZÁDVERIE | 4,25 | KERAMICKÁ DLAŽBA | VÁPENNOCEM OM+MALBA | VÁPENNOCEM OM+MALBA | KERAMICKÝ OBKL. 75mm |
| 0 2 | KOMORA | 2,00 | KERAMICKÁ DLAŽBA | VÁPENNOCEM OM+MALBA | VÁPENNOCEM OM+MALBA | KERAMICKÝ OBKL. 75mm |
| 0 3 | WC | 1,50 | KERAMICKÁ DLAŽBA | KER. OBKLAD 2m+MALBA | VÁPENNOCEM OM+MALBA | |
| 0 4 | KUCHYŇA | 10,20 | LAMINÁT PARKETY | VÁPENNOCEM OM+MALBA | VÁPENNOCEM OM+MALBA | PARKETOVÉ LIŠTY |
| 0 5 | OBYVACIA IZBA | 16,00 | LAMINÁT PARKETY | VÁPENNOCEM OM+MALBA | VÁPENNOCEM OM+MALBA | PARKETOVÉ LIŠTY |
| 0 6 | CHODBA | 2,75 | LAMINÁT PARKETY | VÁPENNOCEM OM+MALBA | VÁPENNOCEM OM+MALBA | PARKETOVÉ LIŠTY |
| 0 7 | SPÁLŇA | 13,70 | LAMINÁT PARKETY | VÁPENNOCEM OM+MALBA | VÁPENNOCEM OM+MALBA | PARKETOVÉ LIŠTY |
| 0 8 | KÚPEĽŇA | 5,15 | KERAMICKÁ DLAŽBA | KER. OBKLAD 2m+MALBA | VÁPENNOCEM OM+MALBA | |
| 0 9 | DETSKÁ IZBA | 10,55 | LAMINÁT PARKETY | VÁPENNOCEM OM+MALBA | VÁPENNOCEM OM+MALBA | PARKETOVÉ LIŠTY |
| 1 0 | LOGGIA | 9,35 | KERAMICKÁ DLAŽBA | ZATEP.+EXTERI. OM | ZATEP.+EXTERI. OM | KERAMICKÝ OBKL. 75mm |
| 1 1 | TERASA | 25,00 | BETÓNOVÁ DLAŽBA | ZATEP.+EXTERI. OM | ZATEP.+EXTERI. OM | KERAMICKÝ OBKL. 75mm |
| ***ÚŽITKOVÁ PLOCHA V INTERÉRI SPOLU*** | | ***67,10*** | | | | |
| ÚŽITKOVÁ PLOCHA V EXT. SPOLU | | 34,35 | | | | |

| Č.M | POPIS MIESTNOSTI | UP m² | PODLAHA | STENY | STROP | SOKEL |
|---|---|---|---|---|---|---|
| ***BYT F3/3, G3/3, H3/3, I3/3*** | | | | | | |
| 0 1 | ZÁDVERIE | 4,25 | KERAMICKÁ DLAŽBA | VÁPENNOCEM OM+MALBA | VÁPENNOCEM OM+MALBA | KERAMICKÝ OBKL. 75mm |
| 0 2 | KOMORA | 2,00 | KERAMICKÁ DLAŽBA | VÁPENNOCEM OM+MALBA | VÁPENNOCEM OM+MALBA | KERAMICKÝ OBKL. 75mm |
| 0 3 | WC | 1,50 | KERAMICKÁ DLAŽBA | KER. OBKLAD 2m+MALBA | VÁPENNOCEM OM+MALBA | |
| 0 4 | KUCHYŇA | 10,20 | LAMINÁT PARKETY | VÁPENNOCEM OM+MALBA | VÁPENNOCEM OM+MALBA | PARKETOVÉ LIŠTY |
| 0 5 | OBYVACIA IZBA | 16,00 | LAMINÁT PARKETY | VÁPENNOCEM OM+MALBA | VÁPENNOCEM OM+MALBA | PARKETOVÉ LIŠTY |
| 0 6 | CHODBA | 2,75 | LAMINÁT PARKETY | VÁPENNOCEM OM+MALBA | VÁPENNOCEM OM+MALBA | PARKETOVÉ LIŠTY |
| 0 7 | SPÁLŇA | 13,70 | LAMINÁT PARKETY | VÁPENNOCEM OM+MALBA | VÁPENNOCEM OM+MALBA | PARKETOVÉ LIŠTY |
| 0 8 | KÚPEĽŇA | 5,15 | KERAMICKÁ DLAŽBA | KER. OBKLAD 2m+MALBA | VÁPENNOCEM OM+MALBA | |
| 0 9 | DETSKÁ IZBA | 10,55 | LAMINÁT PARKETY | VÁPENNOCEM OM+MALBA | VÁPENNOCEM OM+MALBA | PARKETOVÉ LIŠTY |
| 1 0 | LOGGIA | 9,35 | KERAMICKÁ DLAŽBA | ZATEP.+EXTERI. OM | ZATEP.+EXTERI. OM | KERAMICKÝ OBKL. 75mm |
| 1 1 | TERASA | 25,00 | BETÓNOVÁ DLAŽBA | ZATEP.+EXTERI. OM | ZATEP.+EXTERI. OM | KERAMICKÝ OBKL. 75mm |
| ***ÚŽITKOVÁ PLOCHA V INTERÉRI SPOLU*** | | ***67,10*** | | | | |
| ÚŽITKOVÁ PLOCHA V EXT. SPOLU | | 34,35 | | | | |

***SUMÁR PRE PODKROVIE***

| | |
|---|---|
| ***UP V INTERÉRI PODKROVIA SPOLU v m2*** | ***134,20*** |
| ***UP V EXTERÉRI PODKROVIA SPOLU v m2*** | ***27,20*** |
| ***SPOLU*** | ***161,40*** |

**LEGENDA MATERIÁLOV:**

| | | | |
|---|---|---|---|
| | MURIVO HR. 250MM Z POROTHERM 25P+D PEVN. TRIEDY 15 MPa NA MALTU MVC 25 | | ŽELEZOBETÓN TRIEDY PODĽA STATIKY |
| | MURIVO HR. 250MM Z POROTHERM 25AKUSTIK PEVN. TRIEDY 20 MPa NA MALTU MVC 25 | | PROSTÝ BETÓN TRIEDY PODĽA STATIKY |
| | MURIVO HR. 125MM Z POROTHERM 11,5P+D DELIACE PRIEČKY | | MURIVO HR. 100, 75mm Z POROTHERM P+D DELIACE PRIEČKY |
| | TEPELNÁ IZOLÁCIA | | IZOLÁCIA PROTI VODE A VLHKOSTI |

AUTOR: ing.arch. Alexander Čudej
HIP: ing.arch. Alexander Čudej
ZPR: ing.arch. Alexander Čudej

ADIP pro - ARCHITEKTONICKÁ a PROJEKTOVÁ KANCELÁRIA
KLADNICA 17 | 010 01 ŽILINA - ZÁDUBNIE 37 | SLOVENSKÁ REPUBLIKA

VYPRACOVAL: ing. Alrnási Ladislav

VÝŠKOVÉ ÚSEKOVÉ:
SO–01 "F" 60,000–128,76m²
SO–02 "G" 60,000–128,14m²
SO–03 "H" 60,000–127,84m²
SO–04 "I" 60,000–127,76m²

NÁZOV a MIESTO STAVBY:
# RADOVÉ RODINNÉ DOMY "F" - "G" - "H" - "I"
**S TECHNICKOU INFRAŠTRUKTÚROU**
## RIVIERA PARK

BYT ZNA TRI HRDZE, HAMLIKOVÁ, kú.z. HAMLIKOVÁ, Zpec. list. 556/88, 556/90, 556/92, 556/93, 556/94
INVESTOR: OLYMPOS TRADE s.r.o., BISKUPA KONDÁCHO 5138/3A, 929 01 DUNAJSKÁ STREDA, IČO:46609083
DELIA ČASŤ: ARCHITEKTÚRA
STUPEŇ: ***PODORYS PODKROVIA - SO-01,SO-02,SO-03,SO-04***
SEVERKA: ***PROJEKT NA STAVEBNÉ KONANIE***

| | |
|---|---|
| STUPEŇ: | DSP–PSK |
| MIERKA: | 1 : 50 |
| DÁTUM: | 07/2014 |
| Č.VÝKRESU: | PS–01/3 |