	RODINNÝ DOM G1, H1 :	RODINNÝ DOM G2, H2 :	RODINNÝ DOM G3, H3 :	RODINNÝ DOM G4, H4 :
RADOVÝ RODINNÝ DOM "G":	BYT G1/3	BYT G2/3	BYT G3/3	BYT G4/3
RADOVÝ RODINNÝ DOM "H":	BYT H1/3	BYT H2/3	BYT H3/3	BYT H4/3

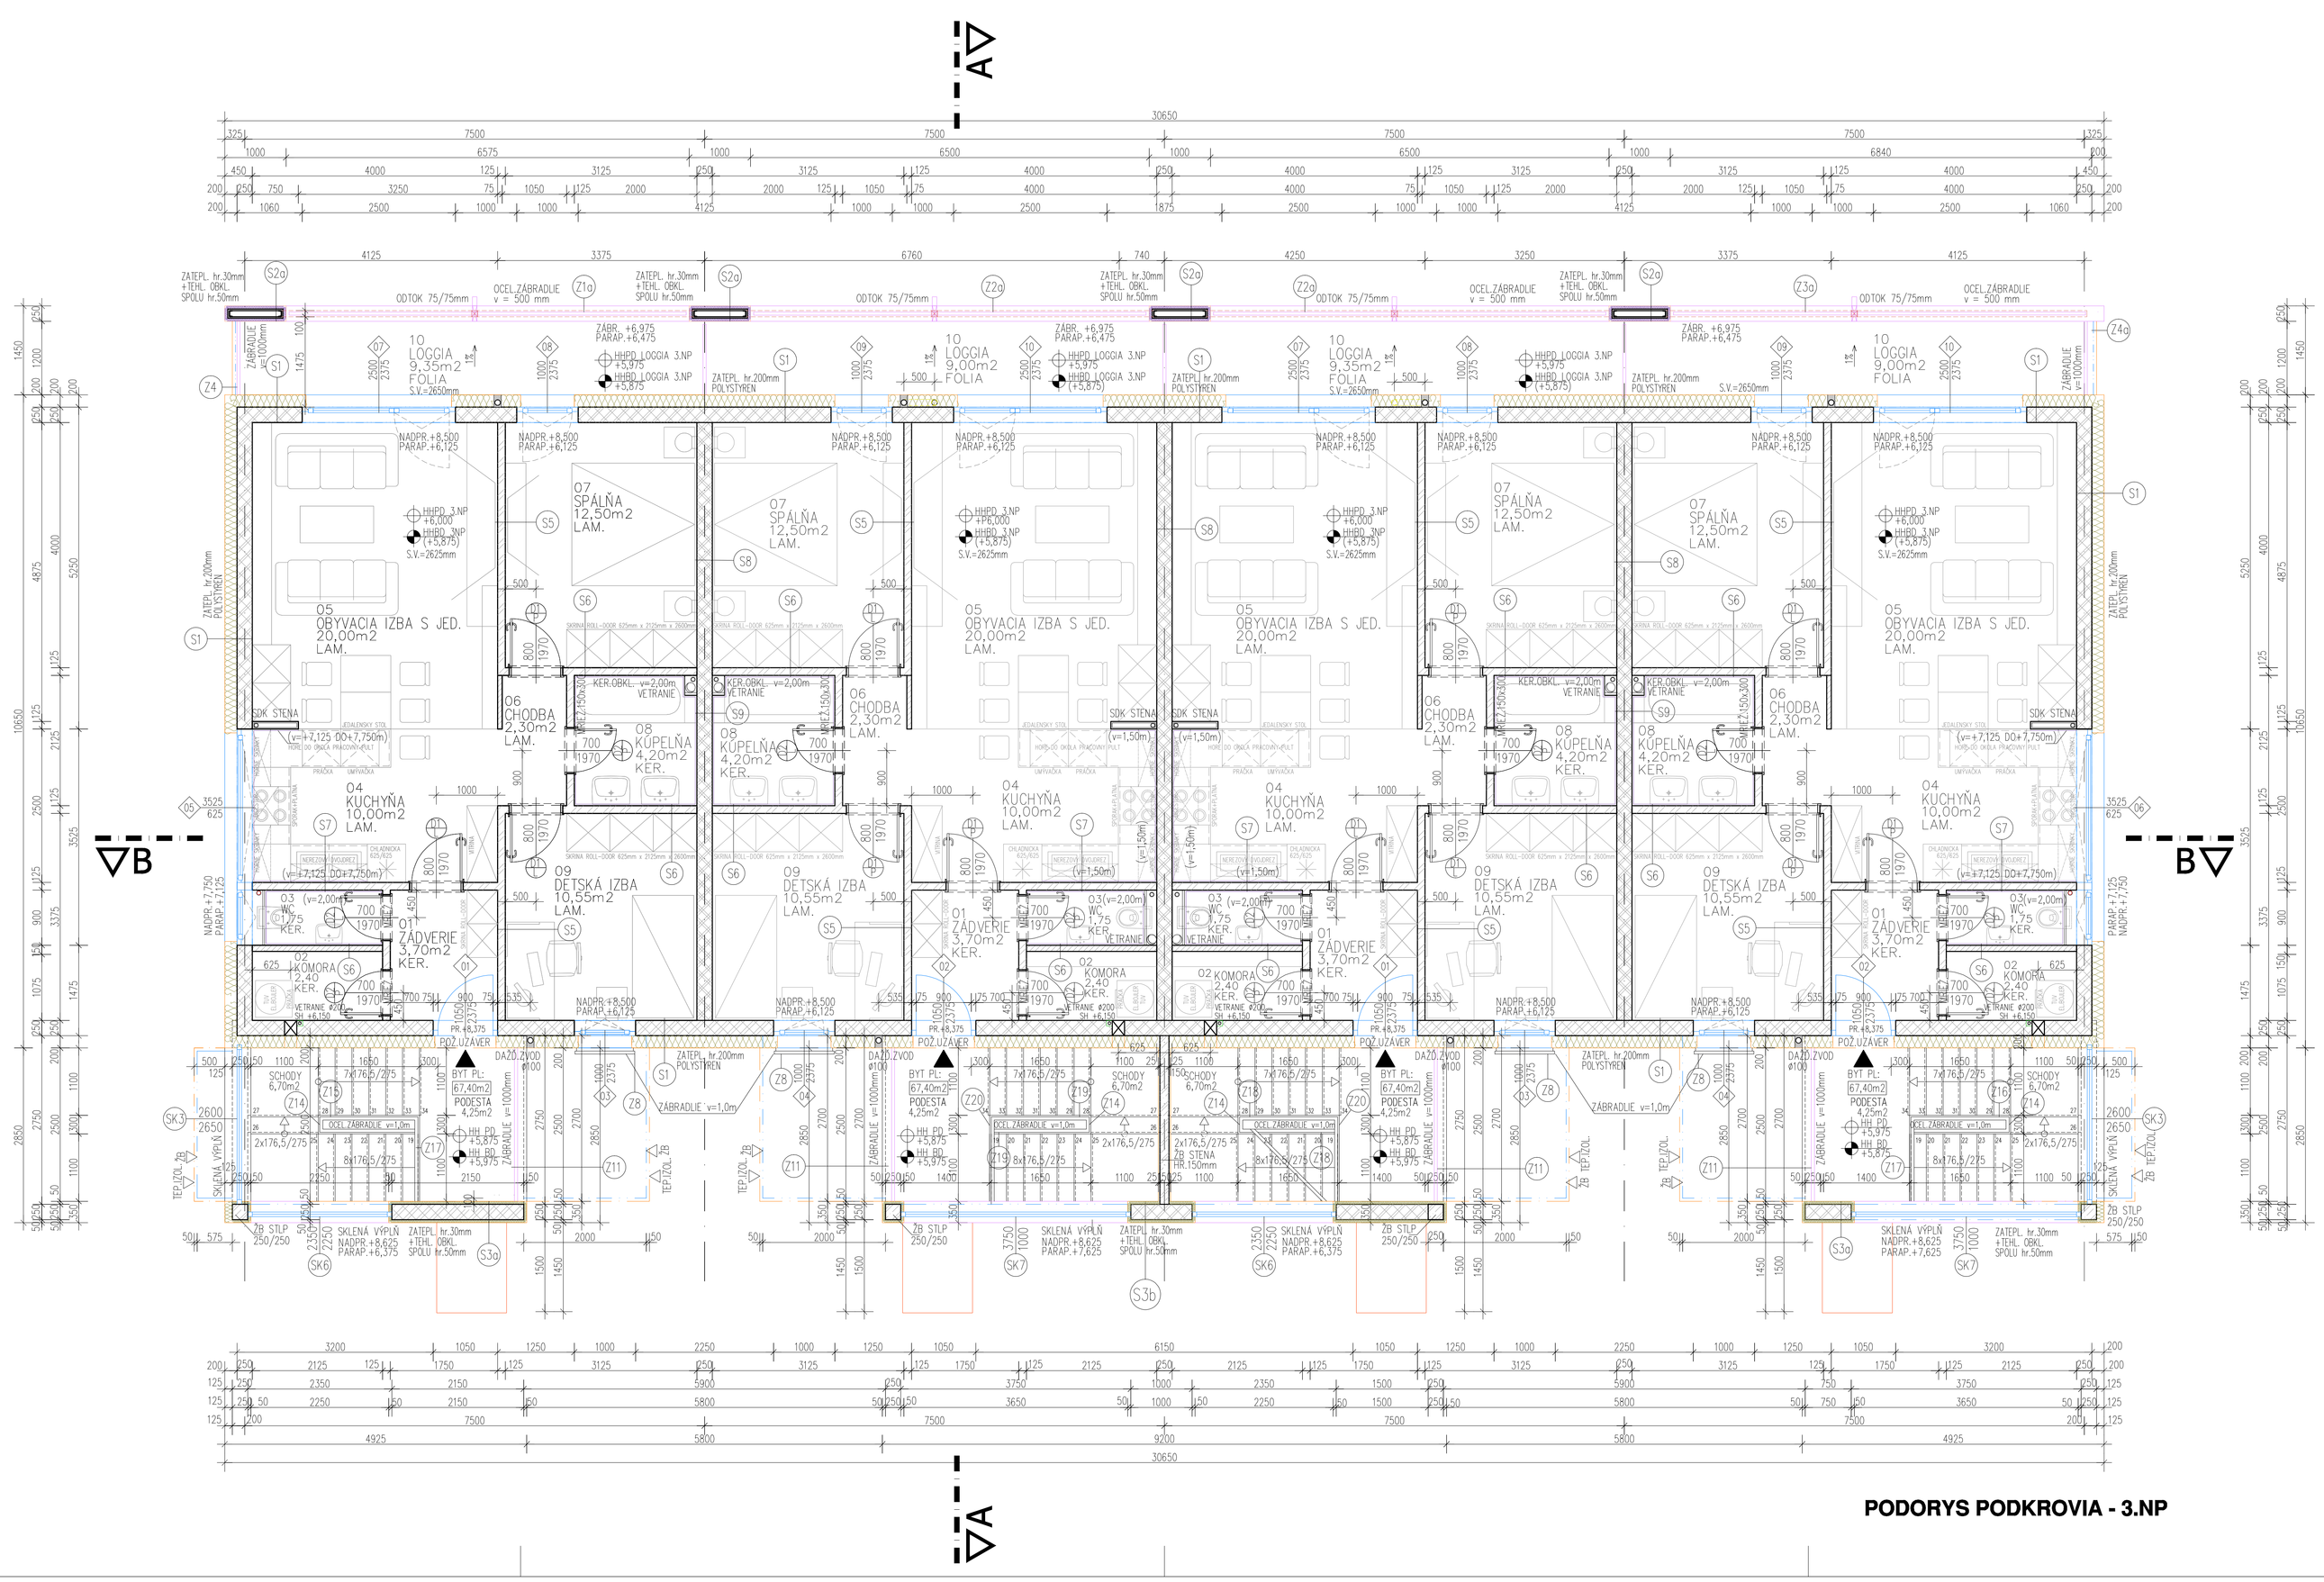

PODORYS PODKROVIA - 3.NP

POZNÁMKY:

- KÓTOVANÁ HRUBÁ STAVBA V MILIMETROCH
- VÝŠKOVÉ KÓTY V METROCH
- KÓTOVANIE NA STAVBE PREVERIŤ
- NEJASNOSTI HLÁSIŤ DOZOROVI STAVBY
- ODCHÝLKY OHLASŤ INVESTOROVI A STAVBYVEDÚCEMU
- ZATEPLENIE OBJEKTU KONTAKTNÝM ZATEP. SYSTÉMOM TEP. IZOLÁCIA MINER. VL./POLYSTYRÉN, hr=200 mm
- VŠETKY VETRACIE OTVORI OPATRIŤ PROTIHMYZOVOU ZÁLOZOU
- PROTIPOŽIARNE KONŠTRUKCIE – VIĎ ČASŤ PROTIPOŽIARNE ZABEZPEČENIE STAVBY

LEGENDA MIESTNOSTÍ - 3.NP:

Č.M	POPIS MIESTNOSTI	ÚP m²	PODLAHA	STENY	STROP	SOKEL
BYT G1/3, H1/3						
0 1	ZÁDVERIE	3,70	KERAMICKÁ DLAŽBA	VÁPENNOCEM. OM.+MALBA	VÁPENNOCEM. OM.+MALBA	KERAMICKÝ OBKL. 75mm
0 2	KOMORA	2,40	KERAMICKÁ DLAŽBA	VÁPENNOCEM. OM.+MALBA	VÁPENNOCEM. OM.+MALBA	KERAMICKÝ OBKL. 75mm
0 3	WC	1,75	KERAMICKÁ DLAŽBA	KER. OBKLAD 2m+MALBA	VÁPENNOCEM. OM.+MALBA	
0 4	KUCHYŇA	10,00	LAMINÁT. PARKETY	VÁPENNOCEM. OM.+MALBA	VÁPENNOCEM. OM.+MALBA	PARKETOVÉ LIŠTY
0 5	OBÝVACIA IZBA	20,00	LAMINÁT. PARKETY	VÁPENNOCEM. OM.+MALBA	VÁPENNOCEM. OM.+MALBA	PARKETOVÉ LIŠTY
0 6	CHODBA	2,30	LAMINÁT. PARKETY	VÁPENNOCEM. OM.+MALBA	VÁPENNOCEM. OM.+MALBA	PARKETOVÉ LIŠTY
0 7	SPÁLŇA	12,50	LAMINÁT. PARKETY	VÁPENNOCEM. OM.+MALBA	VÁPENNOCEM. OM.+MALBA	PARKETOVÉ LIŠTY
0 8	KÚPEĽŇA	4,20	KERAMICKÁ DLAŽBA	KER. OBKLAD 2m+MALBA	VÁPENNOCEM. OM.+MALBA	
0 9	DETSKÁ IZBA	10,55	LAMINÁT. PARKETY	VÁPENNOCEM. OM.+MALBA	VÁPENNOCEM. OM.+MALBA	PARKETOVÉ LIŠTY
1 0	LOGGIA	9,35	FÓLIA FATRAFOL	ZATEP.+EXTER. OM.	ZATEP.+EXTER. OM.	KERAMICKÝ OBKL. 75mm
UŽITKOVÁ PLOCHA V INTERIÉRI SPOLU		***67,40***				
UŽITKOVÁ PLOCHA V EXT. SPOLU		9,35				

Č.M	POPIS MIESTNOSTI	ÚP m²	PODLAHA	STENY	STROP	SOKEL
BYT G2/3, H2/3						
0 1	ZÁDVERIE	3,70	KERAMICKÁ DLAŽBA	VÁPENNOCEM. OM.+MALBA	VÁPENNOCEM. OM.+MALBA	KERAMICKÝ OBKL. 75mm
0 2	KOMORA	2,40	KERAMICKÁ DLAŽBA	VÁPENNOCEM. OM.+MALBA	VÁPENNOCEM. OM.+MALBA	KERAMICKÝ OBKL. 75mm
0 3	WC	1,75	KERAMICKÁ DLAŽBA	KER. OBKLAD 2m+MALBA	VÁPENNOCEM. OM.+MALBA	
0 4	KUCHYŇA	10,00	LAMINÁT. PARKETY	VÁPENNOCEM. OM.+MALBA	VÁPENNOCEM. OM.+MALBA	PARKETOVÉ LIŠTY
0 5	OBÝVACIA IZBA	20,00	LAMINÁT. PARKETY	VÁPENNOCEM. OM.+MALBA	VÁPENNOCEM. OM.+MALBA	PARKETOVÉ LIŠTY
0 6	CHODBA	2,30	LAMINÁT. PARKETY	VÁPENNOCEM. OM.+MALBA	VÁPENNOCEM. OM.+MALBA	PARKETOVÉ LIŠTY
0 7	SPÁLŇA	12,50	LAMINÁT. PARKETY	VÁPENNOCEM. OM.+MALBA	VÁPENNOCEM. OM.+MALBA	PARKETOVÉ LIŠTY
0 8	KÚPEĽŇA	4,20	KERAMICKÁ DLAŽBA	KER. OBKLAD 2m+MALBA	VÁPENNOCEM. OM.+MALBA	
0 9	DETSKÁ IZBA	10,55	LAMINÁT. PARKETY	VÁPENNOCEM. OM.+MALBA	VÁPENNOCEM. OM.+MALBA	PARKETOVÉ LIŠTY
1 0	LOGGIA	9,00	FÓLIA FATRAFOL	ZATEP.+EXTER. OM.	ZATEP.+EXTER. OM.	KERAMICKÝ OBKL. 75mm
UŽITKOVÁ PLOCHA V INTERIÉRI SPOLU		***67,40***				
UŽITKOVÁ PLOCHA V EXT. SPOLU		9,00				

Č.M	POPIS MIESTNOSTI	ÚP m²	PODLAHA	STENY	STROP	SOKEL
BYT G3/3, H3/3						
0 1	ZÁDVERIE	3,70	KERAMICKÁ DLAŽBA	VÁPENNOCEM. OM.+MALBA	VÁPENNOCEM. OM.+MALBA	KERAMICKÝ OBKL. 75mm
0 2	KOMORA	2,40	KERAMICKÁ DLAŽBA	VÁPENNOCEM. OM.+MALBA	VÁPENNOCEM. OM.+MALBA	KERAMICKÝ OBKL. 75mm
0 3	WC	1,75	KERAMICKÁ DLAŽBA	KER. OBKLAD 2m+MALBA	VÁPENNOCEM. OM.+MALBA	
0 4	KUCHYŇA	10,00	LAMINÁT. PARKETY	VÁPENNOCEM. OM.+MALBA	VÁPENNOCEM. OM.+MALBA	PARKETOVÉ LIŠTY
0 5	OBÝVACIA IZBA	20,00	LAMINÁT. PARKETY	VÁPENNOCEM. OM.+MALBA	VÁPENNOCEM. OM.+MALBA	PARKETOVÉ LIŠTY
0 6	CHODBA	2,30	LAMINÁT. PARKETY	VÁPENNOCEM. OM.+MALBA	VÁPENNOCEM. OM.+MALBA	PARKETOVÉ LIŠTY
0 7	SPÁLŇA	12,50	LAMINÁT. PARKETY	VÁPENNOCEM. OM.+MALBA	VÁPENNOCEM. OM.+MALBA	PARKETOVÉ LIŠTY
0 8	KÚPEĽŇA	4,20	KERAMICKÁ DLAŽBA	KER. OBKLAD 2m+MALBA	VÁPENNOCEM. OM.+MALBA	
0 9	DETSKÁ IZBA	10,55	LAMINÁT. PARKETY	VÁPENNOCEM. OM.+MALBA	VÁPENNOCEM. OM.+MALBA	PARKETOVÉ LIŠTY
1 0	LOGGIA	9,35	FÓLIA FATRAFOL	ZATEP.+EXTER. OM.	ZATEP.+EXTER. OM.	KERAMICKÝ OBKL. 75mm
UŽITKOVÁ PLOCHA V INTERIÉRI SPOLU		***67,40***				
UŽITKOVÁ PLOCHA V EXT. SPOLU		9,35				

Č.M	POPIS MIESTNOSTI	ÚP m²	PODLAHA	STENY	STROP	SOKEL
BYT G4/3, H4/3						
0 1	ZÁDVERIE	3,70	KERAMICKÁ DLAŽBA	VÁPENNOCEM. OM.+MALBA	VÁPENNOCEM. OM.+MALBA	KERAMICKÝ OBKL. 75mm
0 2	KOMORA	2,40	KERAMICKÁ DLAŽBA	VÁPENNOCEM. OM.+MALBA	VÁPENNOCEM. OM.+MALBA	KERAMICKÝ OBKL. 75mm
0 3	WC	1,75	KERAMICKÁ DLAŽBA	KER. OBKLAD 2m+MALBA	VÁPENNOCEM. OM.+MALBA	
0 4	KUCHYŇA	10,00	LAMINÁT. PARKETY	VÁPENNOCEM. OM.+MALBA	VÁPENNOCEM. OM.+MALBA	PARKETOVÉ LIŠTY
0 5	OBÝVACIA IZBA	20,00	LAMINÁT. PARKETY	VÁPENNOCEM. OM.+MALBA	VÁPENNOCEM. OM.+MALBA	PARKETOVÉ LIŠTY
0 6	CHODBA	2,30	LAMINÁT. PARKETY	VÁPENNOCEM. OM.+MALBA	VÁPENNOCEM. OM.+MALBA	PARKETOVÉ LIŠTY
0 7	SPÁLŇA	12,50	LAMINÁT. PARKETY	VÁPENNOCEM. OM.+MALBA	VÁPENNOCEM. OM.+MALBA	PARKETOVÉ LIŠTY
0 8	KÚPEĽŇA	4,20	KERAMICKÁ DLAŽBA	KER. OBKLAD 2m+MALBA	VÁPENNOCEM. OM.+MALBA	
0 9	DETSKÁ IZBA	10,55	LAMINÁT. PARKETY	VÁPENNOCEM. OM.+MALBA	VÁPENNOCEM. OM.+MALBA	PARKETOVÉ LIŠTY
1 0	LOGGIA	9,35	FÓLIA FATRAFOL	ZATEP.+EXTER. OM.	ZATEP.+EXTER. OM.	KERAMICKÝ OBKL. 75mm
UŽITKOVÁ PLOCHA V INTERIÉRI SPOLU		***67,40***				
UŽITKOVÁ PLOCHA V EXT. SPOLU		9,35				

SUMÁR PRE 3.NP:

ÚP V INTERIÉRI NA 3.NP SPOLU v m2	***269,60***
ÚP V EXTERIÉRI NA 3.NP SPOLU v m2	***37,40***
SPOLU	***307,00***

LEGENDA MATERIÁLOV:

	MURIVO HR. 250MM Z POROTHERM 25P+D PEVN. TRIEDY 15 MPa NA MALTU MVC 25		ŽELEZOBETÓN TRIEDY PODĽA STATIKY
	MURIVO HR. 250MM Z POROTHERM 25AKUSTIK PEVN. TRIEDY 20 MPa NA MALTU MVC 25		PROSTÝ BETÓN TRIEDY PODĽA STATIKY
	MURIVO HR. 125MM Z POROTHERM 11,5P+D DELIACE PRIEČKY		MURIVO HR. 100, 75mm Z POROTHERM P+D DELIACE PRIEČKY
	TEPELNÁ IZOLÁCIA		IZOLÁCIA PROTI VODE A VLHKOSTI

AUTOR:	ing.arch. AMBRIŠ Csaba	ADIF sro - ARCHITEKTONICKÁ a PROJEKČNÁ KANCELÁRIA	
HIP:	ing.arch. AMBRIŠ Csaba	KLARISKÁ 9, 12 / 811 01 BRATISLAVA - STAROMESTSKÁ ZÓNA	
ZPR:	ing.arch. AMBRIŠ Csaba	VYPRACOVAL: ing. Almósi Ladislav	

VYKONÁVANÉ ČINNOSTI S TECHNICKOU INFRAŠTRUKTÚROU:
SO-01 "F" ±0,000=128,35m
SO-02 "G" ±0,000=128,18m
SO-03 "J" ±0,000=127,84m
SO-04 "I" ±0,000=127,72m

NÁZOV a MIESTO STAVBY:
RADOVÉ RODINNÉ DOMY "F" - "G" - "H" - "I"
RIVIERA PARK
OBYT.ZÓNA "PRI HRÁDZI", HAMULIAKOVO, kat.územie HAMULIAKOVO
čísla parc.: 558/69, 558/400, kat.: 558/70, lkat.: 558/216, lkat.: 558/167, dok.p.č. 558/229
INVESTOR: OLYMPOS TRADE s.r.o., BISKUPA KONDÚHO 5138/34, 929 01 DUNAJSKÁ STREDA, IČO:46690083
ČASŤ: ARCHITEKTÚRA
STUPEŇ: ***PODORYS 3.NP - SO-02, SO-03***
ZMENA STAVBY SO-02, SO-03 PRED DOKONČENÍM

STUPEŇ:	
ZMENA PS:	
MIERKA:	1 : 50
DÁTUM:	03/2016
ČÍSLO VÝKRESU:	PS-01/3