


RADOVÝ RODINNÝ DOM "G":	RODINNÝ DOM G1, H1:	RODINNÝ DOM G2, H2 :	RODINNÝ DOM G3, H3 :	RODINNÝ DOM G4, H4 :
RADOVÝ RODINNÝ DOM "H":	BYT G1/1	BYT G2/1	BYT G3/1	BYT G4/1
	BYT H1/1	BYT H2/1	BYT H3/1	BYT H4/1

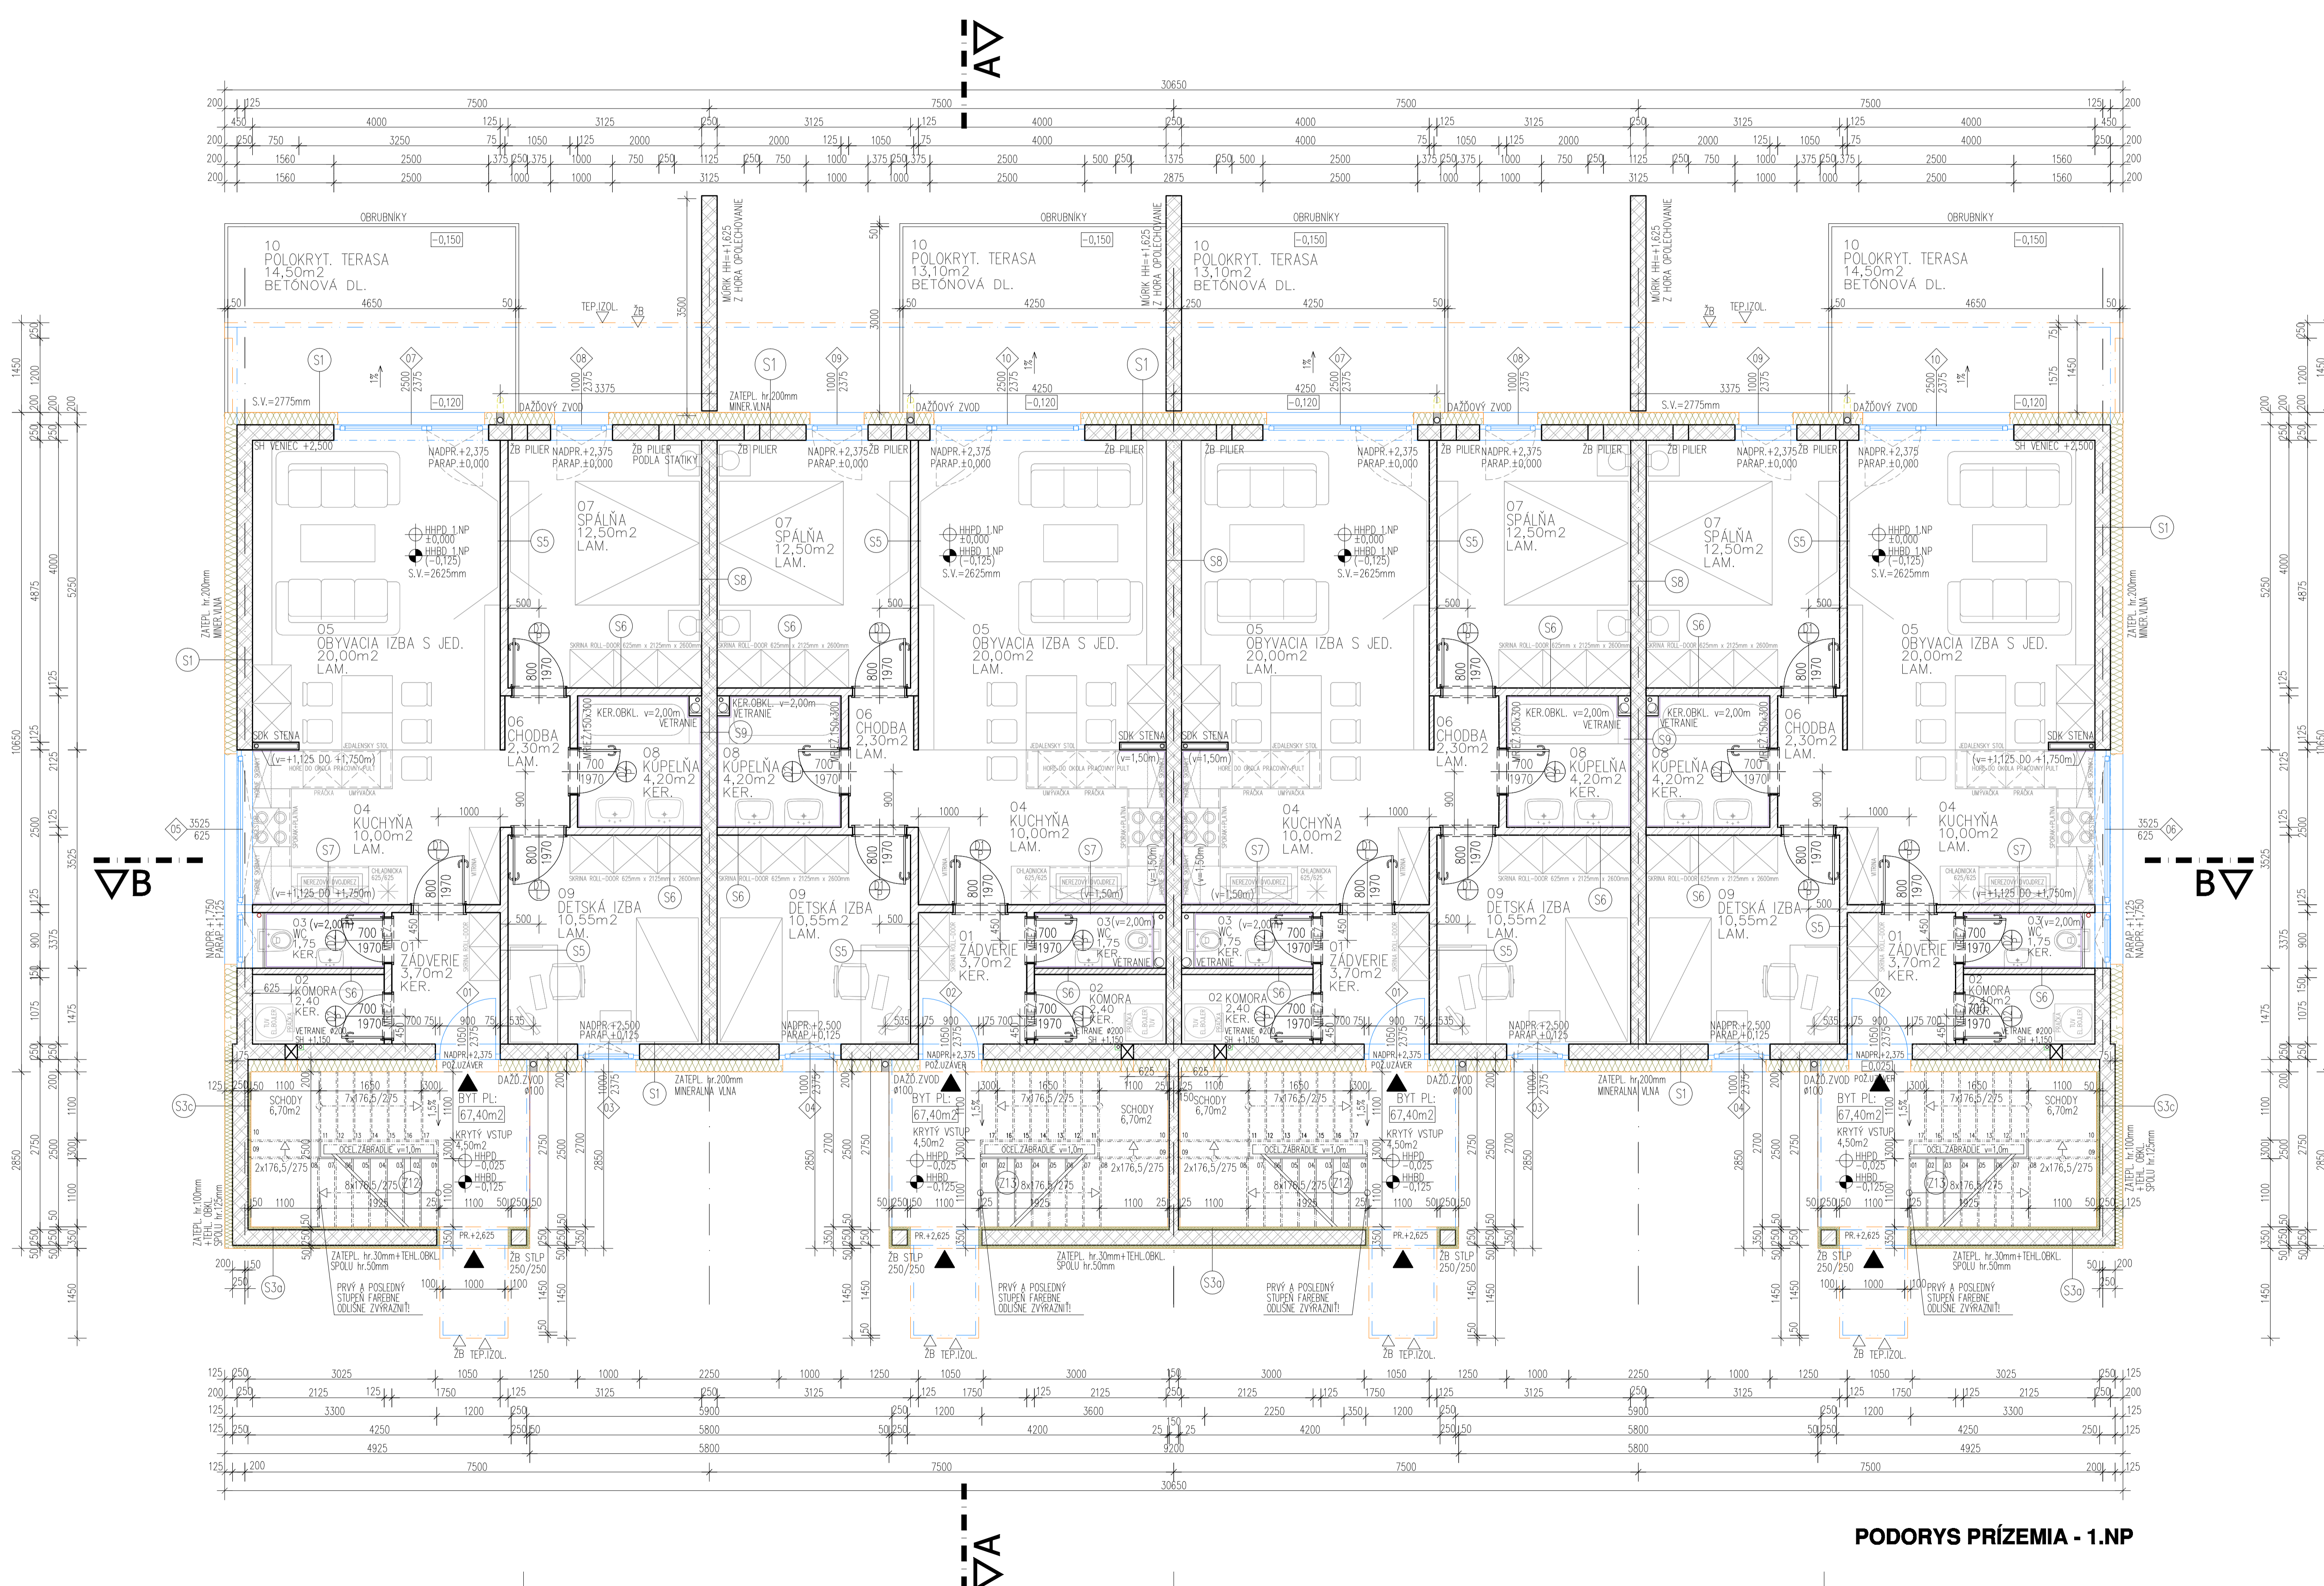

PODORYS PRÍZEMIA - 1.NP

POZNÁMKY:

- KÓTOVANÁ HRUBÁ STAVBA V MLMETROCH
- VÝŠKOVÉ KÓTY V METROCH
- KÓTOVANÉ NA STAVBE PREJITÍ
- NEJASNOSŤ HLASÍ DOZOROM STAVBY
- DOČKÁVŤ DŮLŽNÉ INVESTÍCIE A STRANÝMÝCH OSOJÍ
- ZATEPLENÉ ELEKTRICKÝM ZATEPL. SYSTÉMOM TEP. ISOLÁCIA MNER. VL./POLYSTYRÉN, h=200 mm
- VŠETKY VEŘEJNÉ OTVORY OPATRIŤ PROTIDŽUŽOU A PROTIVÝZOVOU ŽALÓZIAMI
- PROTIPOŽIARNE KONŠTRUKCIE - VŮ ČASŤI PROTIPŮŽIARNE ZABEZPEČENÉ STAVBY

LEGENDA MIESTNOSTI - 1.NP:

C.M.	POPIS MIESTNOSTI	UP m ²	PODLAHA	STĚNY	STROP	OKENI
BYT G1, H1						
01	ZÁDVERIE	3,70	KERAMICKÁ DLAŽBA	VÁPENOCEM OM+MALBA	VÁPENOCEM OM+MALBA	KERAMICKÝ OKNL 75mm
02	KOMORA	2,40	KERAMICKÁ DLAŽBA	VÁPENOCEM OM+MALBA	VÁPENOCEM OM+MALBA	KERAMICKÝ OKNL 75mm
03	WC	1,75	KERAMICKÁ DLAŽBA	KER OBKLAD 2H+MALBA	VÁPENOCEM OM+MALBA	KERAMICKÝ OKNL 75mm
04	KUCHYŇA	10,00	LAMINÁT PARKETY	VÁPENOCEM OM+MALBA	VÁPENOCEM OM+MALBA	PARKETOVÉ ÚSTY
05	OBYVACIA IZBA	20,00	LAMINÁT PARKETY	VÁPENOCEM OM+MALBA	VÁPENOCEM OM+MALBA	PARKETOVÉ ÚSTY
06	CHODBA	2,30	LAMINÁT PARKETY	VÁPENOCEM OM+MALBA	VÁPENOCEM OM+MALBA	PARKETOVÉ ÚSTY
07	SPÁLŇA	12,50	LAMINÁT PARKETY	VÁPENOCEM OM+MALBA	VÁPENOCEM OM+MALBA	PARKETOVÉ ÚSTY
08	KUPEĽNÁ	4,20	KERAMICKÁ DLAŽBA	KER OBKLAD 2H+MALBA	VÁPENOCEM OM+MALBA	PARKETOVÉ ÚSTY
09	DETSKÁ IZBA	10,55	LAMINÁT PARKETY	VÁPENOCEM OM+MALBA	VÁPENOCEM OM+MALBA	PARKETOVÉ ÚSTY
10	TERASA	14,50	KERAMICKÁ DLAŽBA	ZATEP+EXTER OM	ZATEP+EXTER OM	KERAMICKÝ OKNL 75mm
UŽITKOVÁ PLOCHA V INTERIÉRE SPOLU		67,40				
UŽITKOVÁ PLOCHA V EXT. SPOLU		13,10				

BYT G2, H2

C.M.	POPIS MIESTNOSTI	UP m ²	PODLAHA	STĚNY	STROP	OKENI
01	ZÁDVERIE	3,70	KERAMICKÁ DLAŽBA	VÁPENOCEM OM+MALBA	VÁPENOCEM OM+MALBA	KERAMICKÝ OKNL 75mm
02	KOMORA	2,40	KERAMICKÁ DLAŽBA	VÁPENOCEM OM+MALBA	VÁPENOCEM OM+MALBA	KERAMICKÝ OKNL 75mm
03	WC	1,75	KERAMICKÁ DLAŽBA	KER OBKLAD 2H+MALBA	VÁPENOCEM OM+MALBA	KERAMICKÝ OKNL 75mm
04	KUCHYŇA	10,00	LAMINÁT PARKETY	VÁPENOCEM OM+MALBA	VÁPENOCEM OM+MALBA	PARKETOVÉ ÚSTY
05	OBYVACIA IZBA	20,00	LAMINÁT PARKETY	VÁPENOCEM OM+MALBA	VÁPENOCEM OM+MALBA	PARKETOVÉ ÚSTY
06	CHODBA	2,30	LAMINÁT PARKETY	VÁPENOCEM OM+MALBA	VÁPENOCEM OM+MALBA	PARKETOVÉ ÚSTY
07	SPÁLŇA	12,50	LAMINÁT PARKETY	VÁPENOCEM OM+MALBA	VÁPENOCEM OM+MALBA	PARKETOVÉ ÚSTY
08	KUPEĽNÁ	4,20	KERAMICKÁ DLAŽBA	KER OBKLAD 2H+MALBA	VÁPENOCEM OM+MALBA	PARKETOVÉ ÚSTY
09	DETSKÁ IZBA	10,55	LAMINÁT PARKETY	VÁPENOCEM OM+MALBA	VÁPENOCEM OM+MALBA	PARKETOVÉ ÚSTY
10	TERASA	13,10	KERAMICKÁ DLAŽBA	ZATEP+EXTER OM	ZATEP+EXTER OM	KERAMICKÝ OKNL 75mm
UŽITKOVÁ PLOCHA V INTERIÉRE SPOLU		67,40				
UŽITKOVÁ PLOCHA V EXT. SPOLU		13,10				

BYT G3, H3

C.M.	POPIS MIESTNOSTI	UP m ²	PODLAHA	STĚNY	STROP	OKENI
01	ZÁDVERIE	3,70	KERAMICKÁ DLAŽBA	VÁPENOCEM OM+MALBA	VÁPENOCEM OM+MALBA	KERAMICKÝ OKNL 75mm
02	KOMORA	2,40	KERAMICKÁ DLAŽBA	VÁPENOCEM OM+MALBA	VÁPENOCEM OM+MALBA	KERAMICKÝ OKNL 75mm
03	WC	1,75	KERAMICKÁ DLAŽBA	KER OBKLAD 2H+MALBA	VÁPENOCEM OM+MALBA	KERAMICKÝ OKNL 75mm
04	KUCHYŇA	10,00	LAMINÁT PARKETY	VÁPENOCEM OM+MALBA	VÁPENOCEM OM+MALBA	PARKETOVÉ ÚSTY
05	OBYVACIA IZBA	20,00	LAMINÁT PARKETY	VÁPENOCEM OM+MALBA	VÁPENOCEM OM+MALBA	PARKETOVÉ ÚSTY
06	CHODBA	2,30	LAMINÁT PARKETY	VÁPENOCEM OM+MALBA	VÁPENOCEM OM+MALBA	PARKETOVÉ ÚSTY
07	SPÁLŇA	12,50	LAMINÁT PARKETY	VÁPENOCEM OM+MALBA	VÁPENOCEM OM+MALBA	PARKETOVÉ ÚSTY
08	KUPEĽNÁ	4,20	KERAMICKÁ DLAŽBA	KER OBKLAD 2H+MALBA	VÁPENOCEM OM+MALBA	PARKETOVÉ ÚSTY
09	DETSKÁ IZBA	10,55	LAMINÁT PARKETY	VÁPENOCEM OM+MALBA	VÁPENOCEM OM+MALBA	PARKETOVÉ ÚSTY
10	TERASA	14,50	KERAMICKÁ DLAŽBA	ZATEP+EXTER OM	ZATEP+EXTER OM	KERAMICKÝ OKNL 75mm
UŽITKOVÁ PLOCHA V INTERIÉRE SPOLU		67,40				
UŽITKOVÁ PLOCHA V EXT. SPOLU		13,10				

BYT G4, H4

C.M.	POPIS MIESTNOSTI	UP m ²	PODLAHA	STĚNY	STROP	OKENI
01	ZÁDVERIE	3,70	KERAMICKÁ DLAŽBA	VÁPENOCEM OM+MALBA	VÁPENOCEM OM+MALBA	KERAMICKÝ OKNL 75mm
02	KOMORA	2,40	KERAMICKÁ DLAŽBA	VÁPENOCEM OM+MALBA	VÁPENOCEM OM+MALBA	KERAMICKÝ OKNL 75mm
03	WC	1,75	KERAMICKÁ DLAŽBA	KER OBKLAD 2H+MALBA	VÁPENOCEM OM+MALBA	KERAMICKÝ OKNL 75mm
04	KUCHYŇA	10,00	LAMINÁT PARKETY	VÁPENOCEM OM+MALBA	VÁPENOCEM OM+MALBA	PARKETOVÉ ÚSTY
05	OBYVACIA IZBA	20,00	LAMINÁT PARKETY	VÁPENOCEM OM+MALBA	VÁPENOCEM OM+MALBA	PARKETOVÉ ÚSTY
06	CHODBA	2,30	LAMINÁT PARKETY	VÁPENOCEM OM+MALBA	VÁPENOCEM OM+MALBA	PARKETOVÉ ÚSTY
07	SPÁLŇA	12,50	LAMINÁT PARKETY	VÁPENOCEM OM+MALBA	VÁPENOCEM OM+MALBA	PARKETOVÉ ÚSTY
08	KUPEĽNÁ	4,20	KERAMICKÁ DLAŽBA	KER OBKLAD 2H+MALBA	VÁPENOCEM OM+MALBA	PARKETOVÉ ÚSTY
09	DETSKÁ IZBA	10,55	LAMINÁT PARKETY	VÁPENOCEM OM+MALBA	VÁPENOCEM OM+MALBA	PARKETOVÉ ÚSTY
10	TERASA	14,50	KERAMICKÁ DLAŽBA	ZATEP+EXTER OM	ZATEP+EXTER OM	KERAMICKÝ OKNL 75mm
UŽITKOVÁ PLOCHA V INTERIÉRE SPOLU		67,40				
UŽITKOVÁ PLOCHA V EXT. SPOLU		13,10				

SUMÁR PRE 1.NP:

UP V INTERIÉRE NA 1.NP SPOLU V m ²	260,00
UP V EXTERIÉRE NA 1.NP SPOLU V m ²	65,20
SPOLU	325,20

LEGENDA MATERIÁLOV:

MURIVO HR. 250MM Z POROTHERM 25P+D PEVN. TRIEDY 15 MPa NA MALTU MVC 25	ŽELEZOBETÓN TRIEDY PODLA STATIKY
MURIVO HR. 250MM Z POROTHERM 25AKUSTIK PEVN. TRIEDY 20 MPa NA MALTU MVC 25	PROSTÝ BETÓN TRIEDY PODLA STATIKY
MURIVO HR. 125MM Z POROTHERM 11,5P+D DELIACE PŘÍČKY	MURIVO HR. 100, 75mm Z POROTHERM P+D DELIACE PŘÍČKY
TEPLNÁ ISOLÁCIA	ISOLÁCIA PROTI VODE A VLHKOSTI

RAZBY

AUTOR: ing.arch. AMBRÓS DUBO
 HPP: ing.arch. AMBRÓS DUBO
 ZPR: ing.arch. AMBRÓS DUBO

ADIF sp. - ARCHITEKTONICKÁ a PROJEKČNÁ KANCELÁRIA
 KLUKŠA 12 / 81101/BRATISLAVA - ŠPORTOVÁ a KLUKŠA STREDA

VYPRACOVAL: ing. Almiros Ludslav

RADOVÉ RODINNÉ DOMY "G" - "H" - "I" RIVIERA PARK

STUPEN: ZMENA PSK
 MIERKA: 1 : 50
 DÁTUM: 03/2016
 ČYVKRESU: PS-01/1

PODORYS 1.NP - SO-02, SO-03
 ZMENA STAVBY SO-02, SO-03 PRED DOKONČENÍM